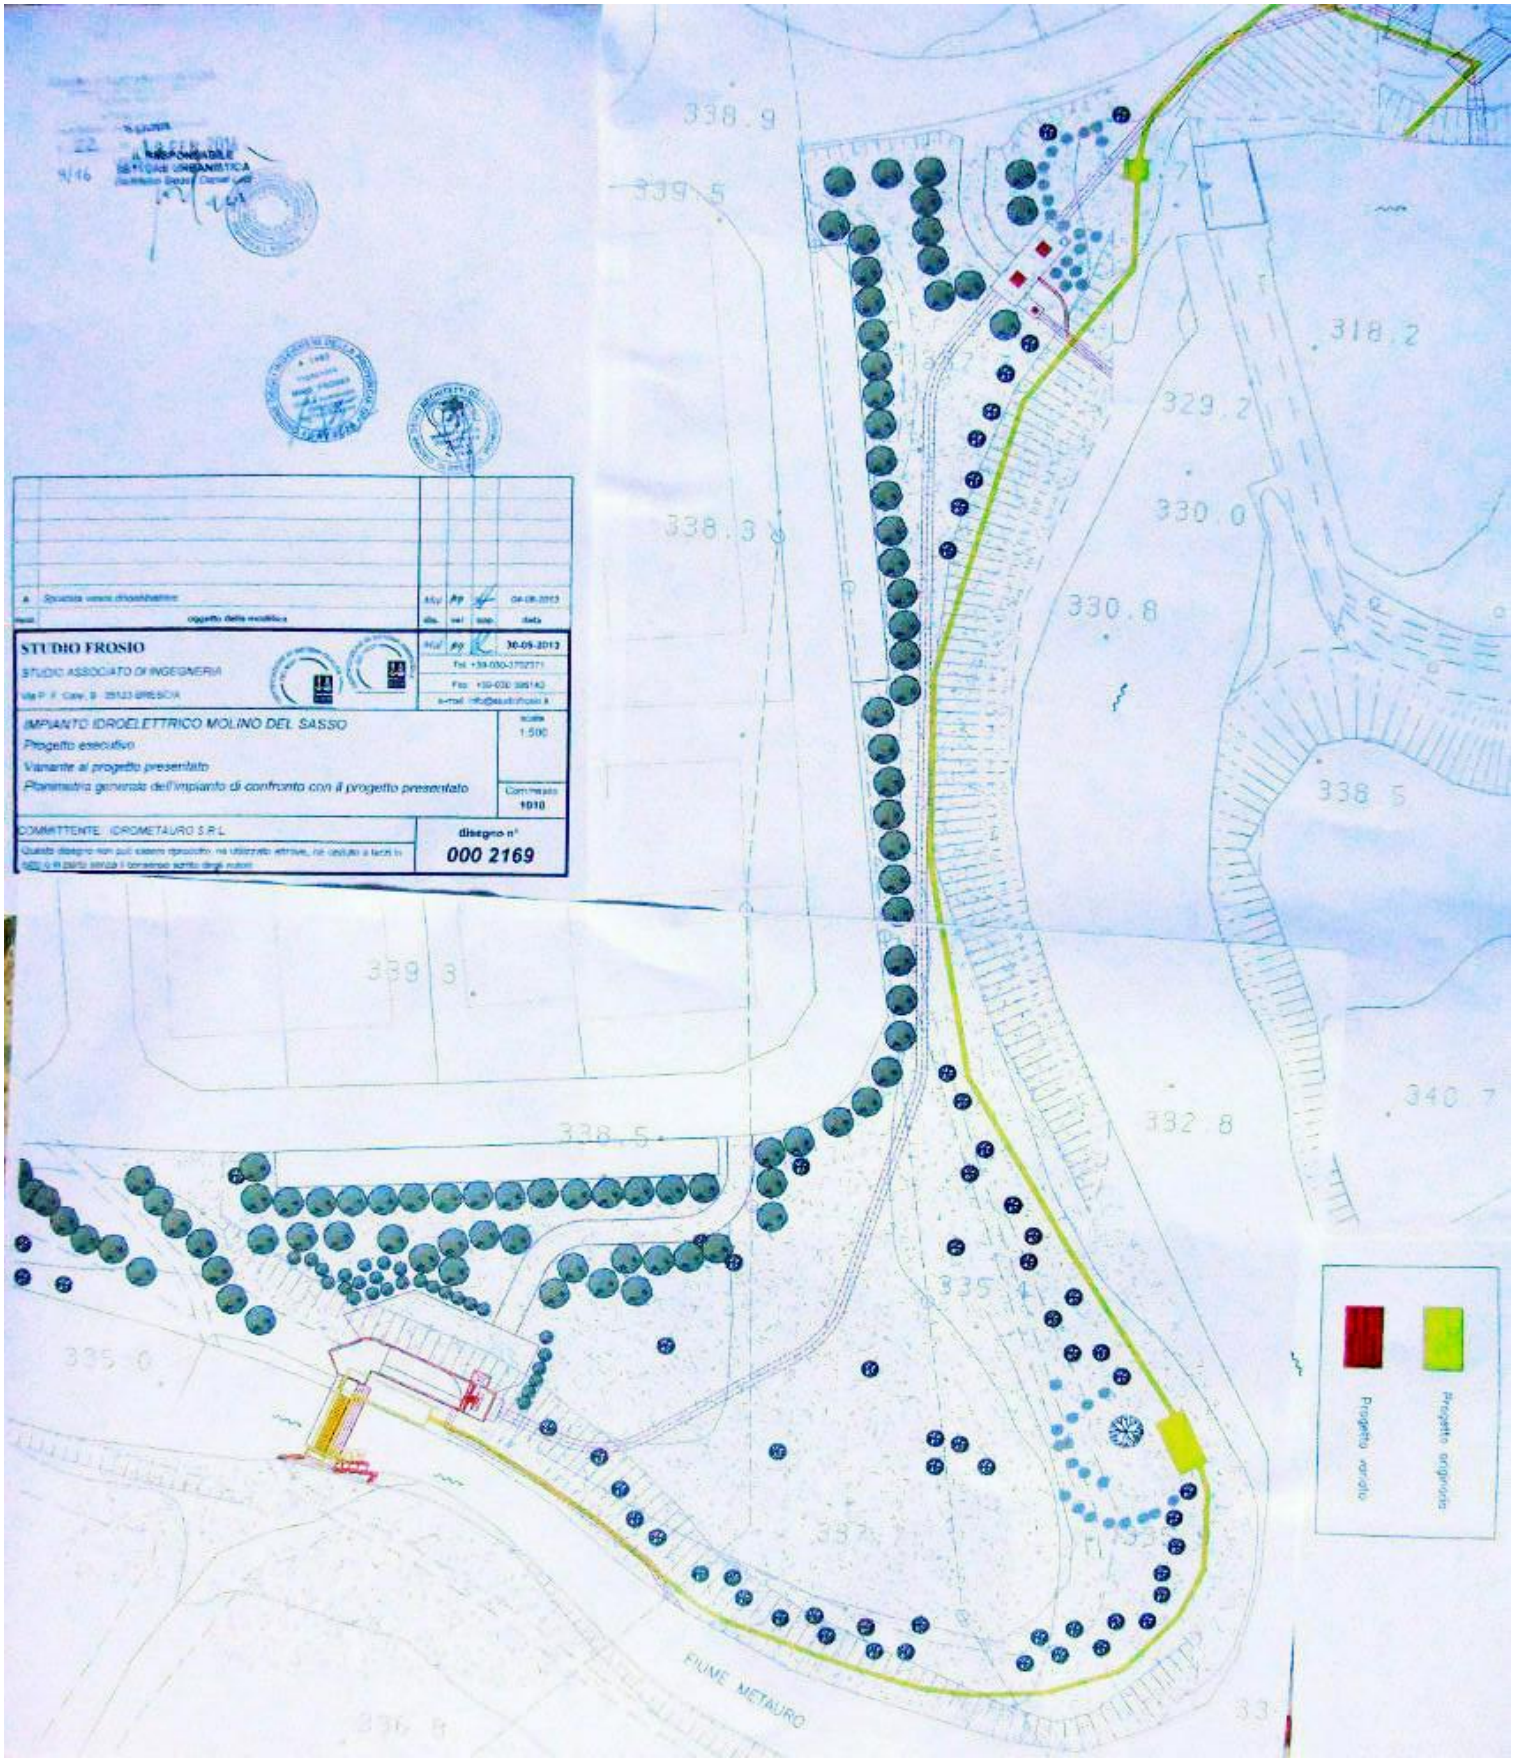
STUDIO FROSIO
STUDIO ASSOCIATO DI INGEGNERIA
IMPIANTO IDROELETTRICO MOLINO DEL SASSO
Progetto esecutivo
Variante al progetto presentato
Planimetria generale dell'impianto di confronto con il progetto presentato
1:500
COMMITTENTE: IDROMETAURO S.R.L.
disegno n°
000 2169
338.9
339.5
318.2
329.2
338.3
330.0
330.8
338.5
339.3
340.7
332.8
335.4
335.6
FIUME METAURO
Progetto variato
Progetto originario